
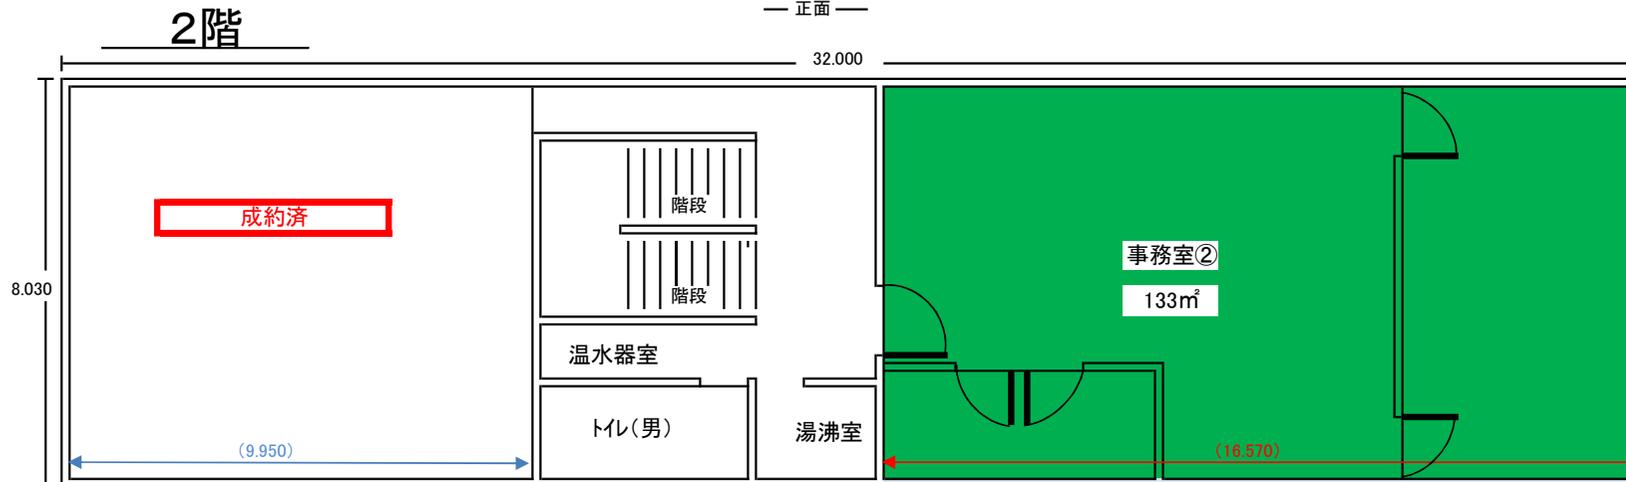


## 第2棟東（現場事務室）

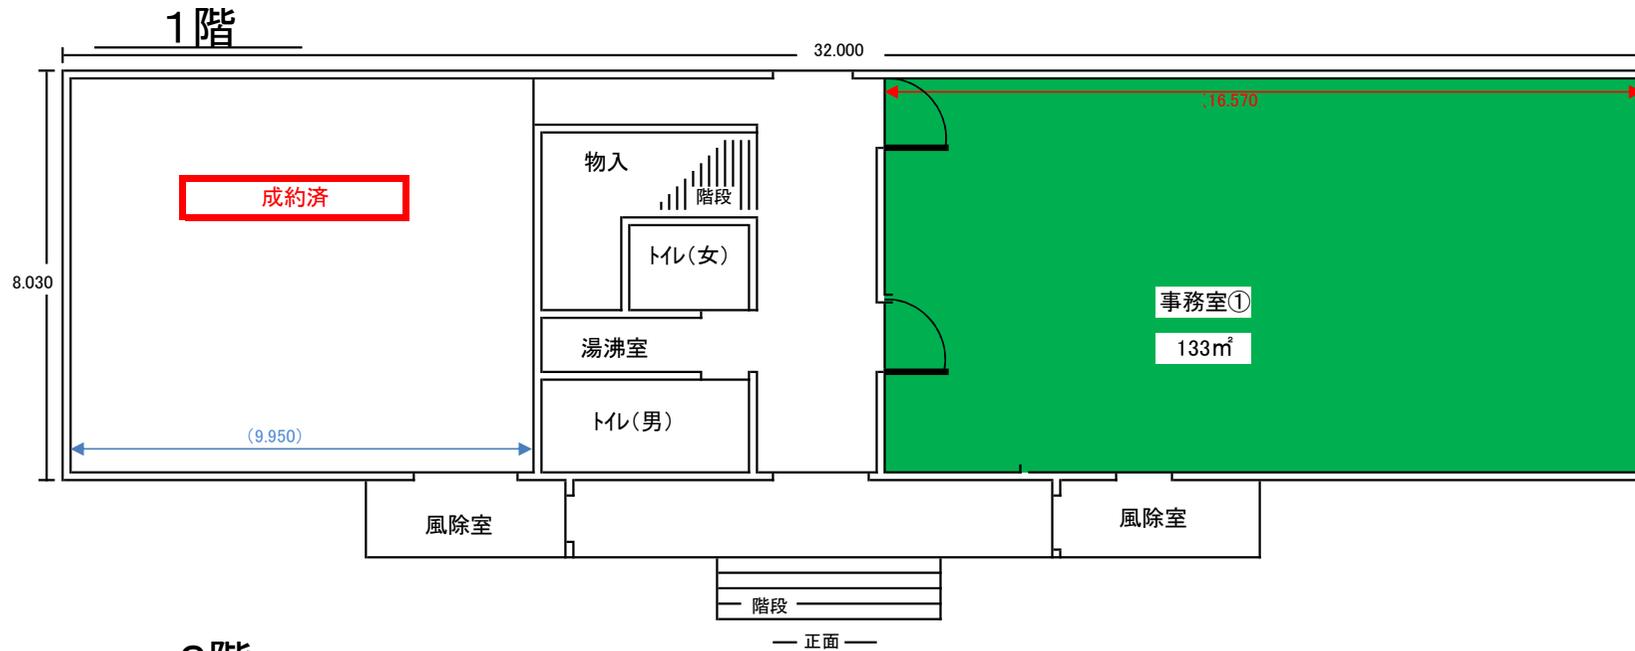

	面積	坪	単価 (円/m <sup>2</sup> )	月使用料 (円)	入居可能日
第2棟東 事務室①	133m <sup>2</sup>	40	884	117,600	要相談
第2棟東 事務室②	133m <sup>2</sup>	40	884	117,600	要相談

※共益費・水道光熱費別途

※駐車場あり 料金について別途