
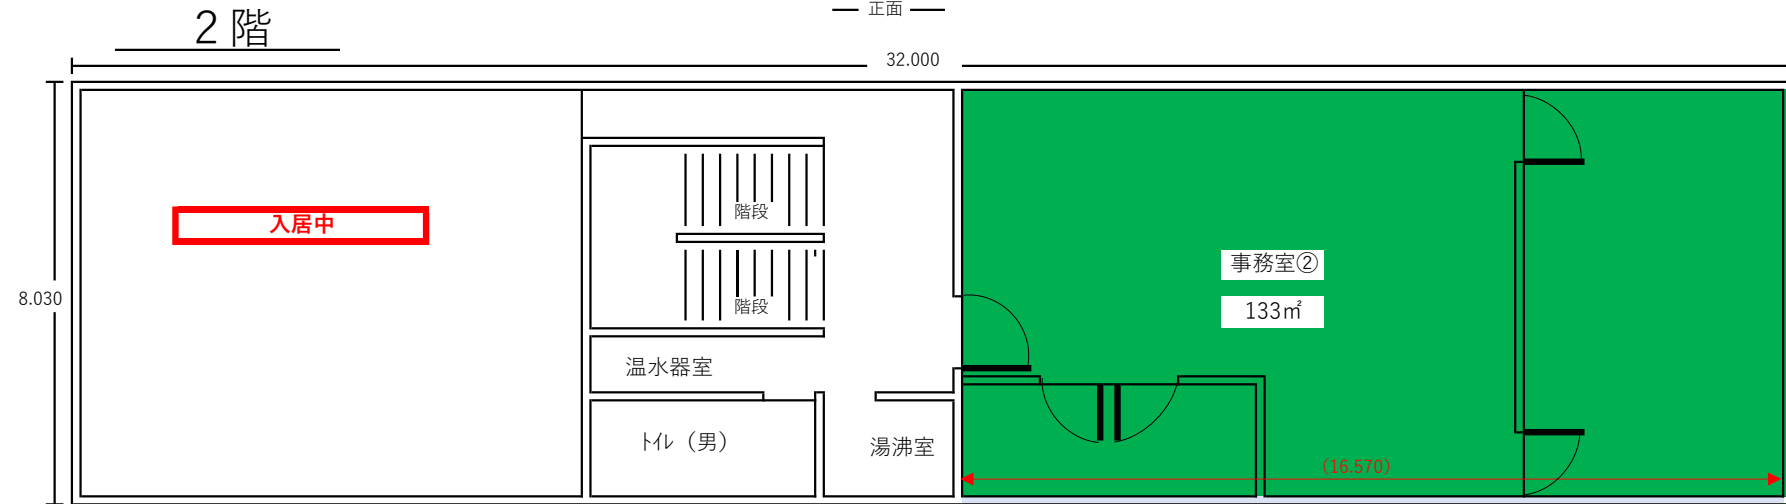


第2棟東 (現場事務室)

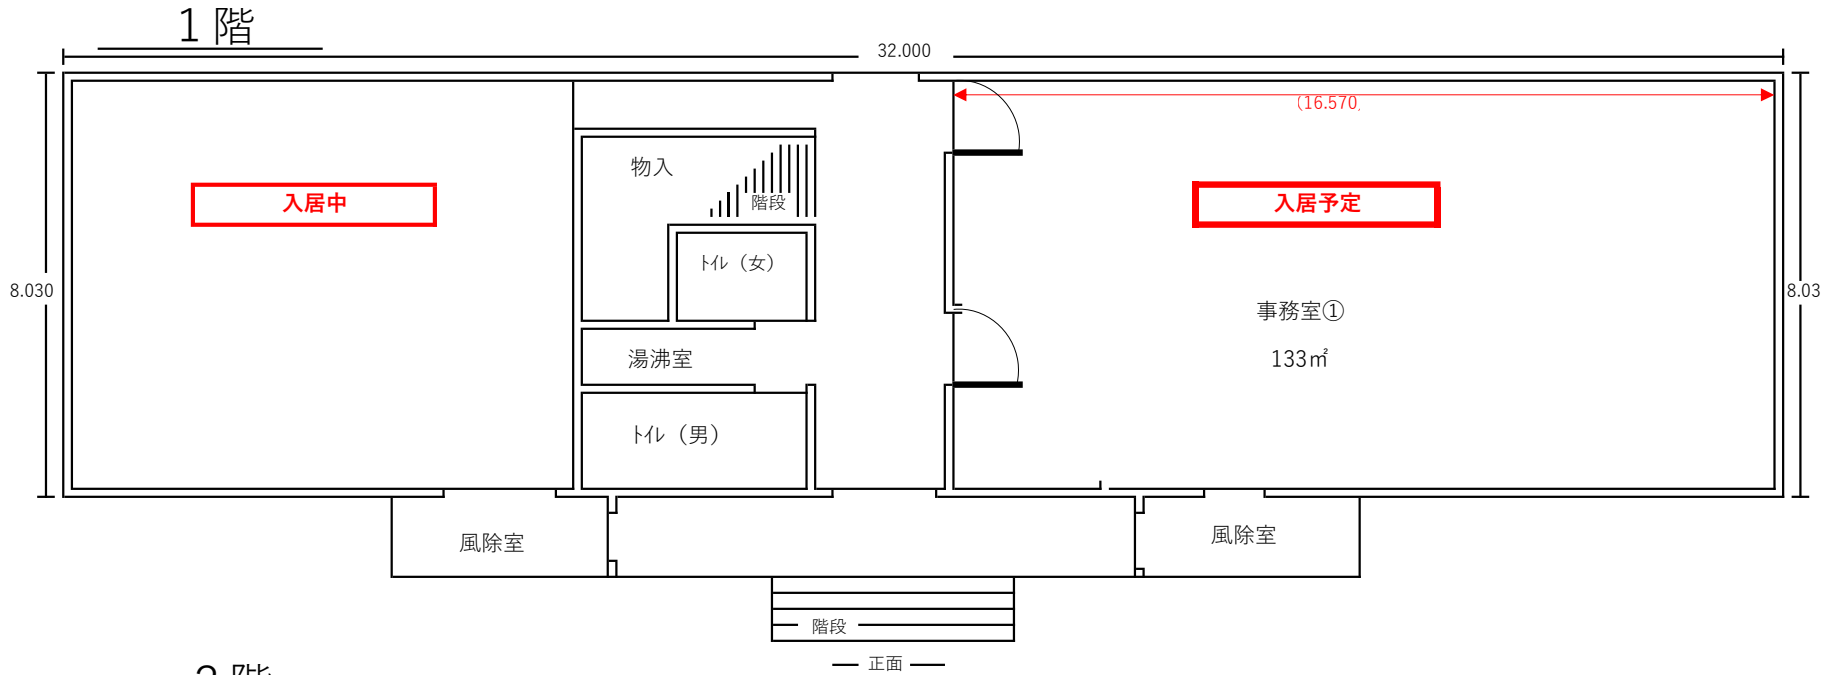

	面積	坪	単価 (円/㎡)	月使用料 (円)	入居可能日
第2棟東館 事務室②	133㎡	40	884	117,600	要相談